
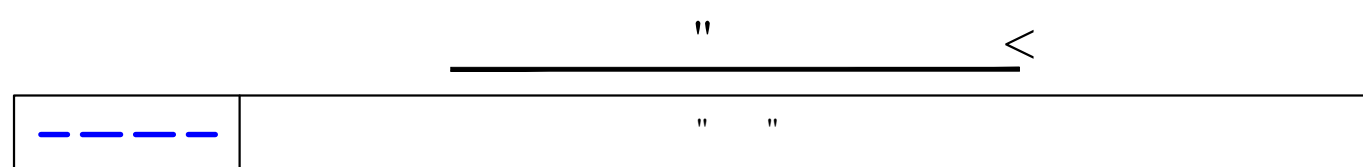


# с. Маламино

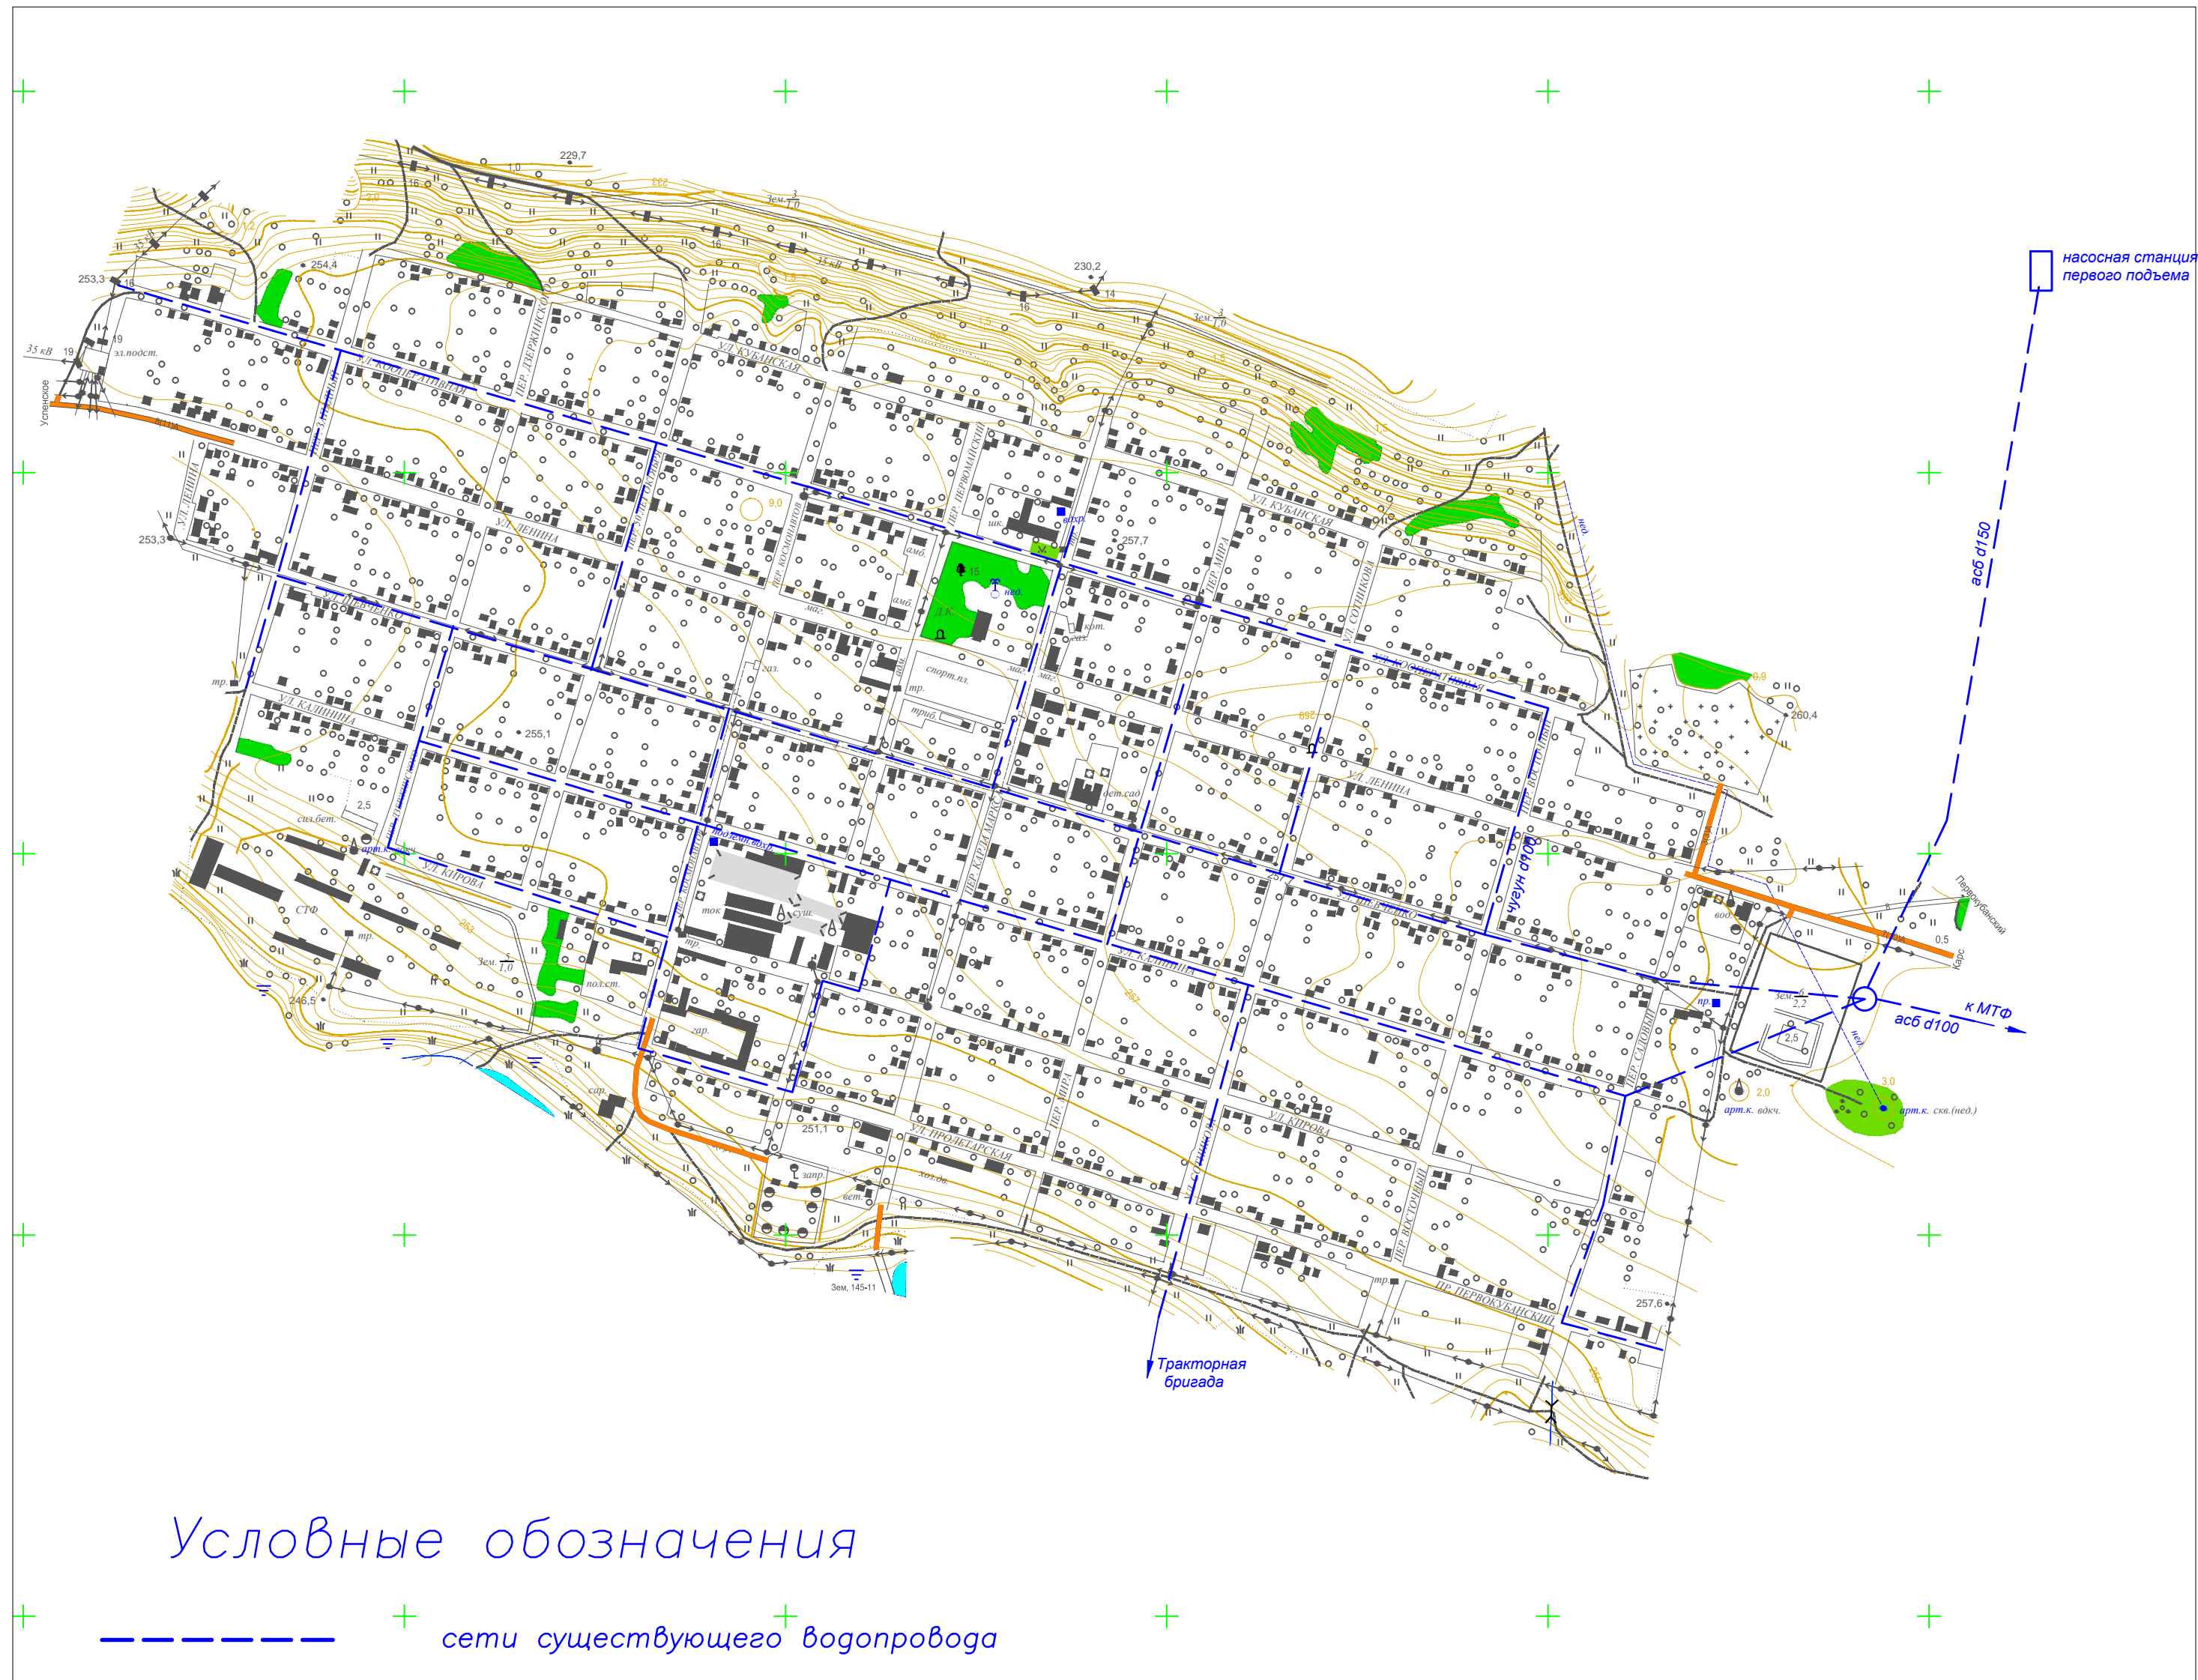

						" " 3		
						" " " " " "		
Изм.	Кол.уч.	Лист	№ док.	Подп.	Дата			
						Стадия	Лист	Листов
	0	0						
						" "	ООО "Проектный институт территориального планирования"	
						"1:5000"		
						2011		